



- ERECTED · 1893.
- TYPE · FRAME ·
- FOUNDATION · POSTS ·
- WALLS · 2" X 6" STUDS ·
- ROOF · TYPE - 3 · GABLES - SHINGLES ·
PITCH · APPROX · $\frac{1}{4}$ · PITCH
- HEATING · STOVES ·
- FLOOR · $\frac{7}{8}$ " X $3\frac{1}{4}$ " YELLOW · PINE ·
- FINISH · INSIDE - $\frac{7}{8}$ " X $3\frac{1}{4}$ " M · S · B ·
OUTSIDE - BOARDS · E · BATTENS ·
- CEILING · HEIGHTS - 11' · 0" · W · RMS · T · O · J · - 13' · 2" · F · R · Y · R · W ·
- LIGHTING · OIL · LAMPS ·
- SAV · FAC · OUTSIDE · TOILETS ·

INCLINE TO L. R. TRACE

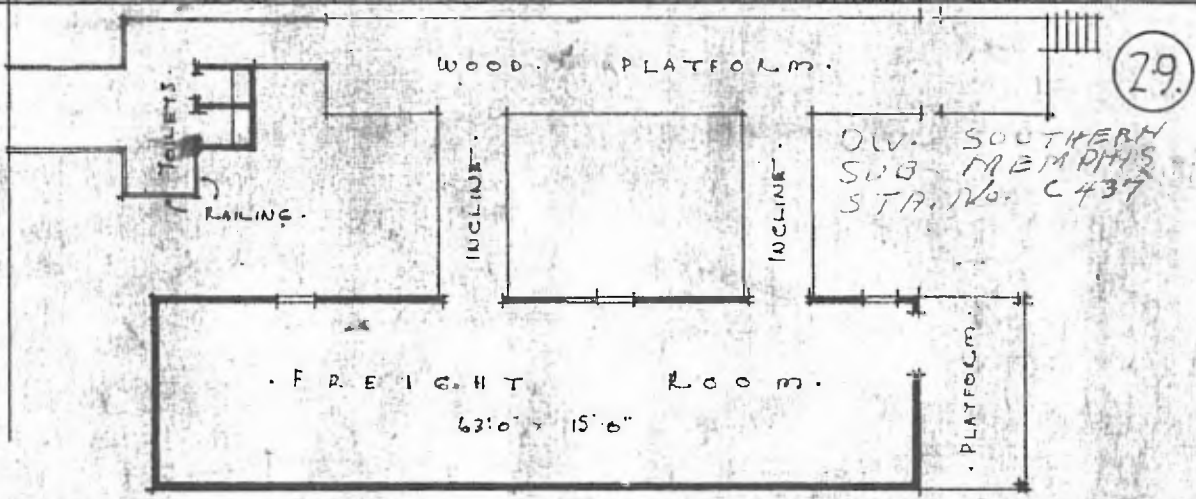

~ FREIGHT ROOM PLAN ~
· BELOW · WAITING · ROOM ·

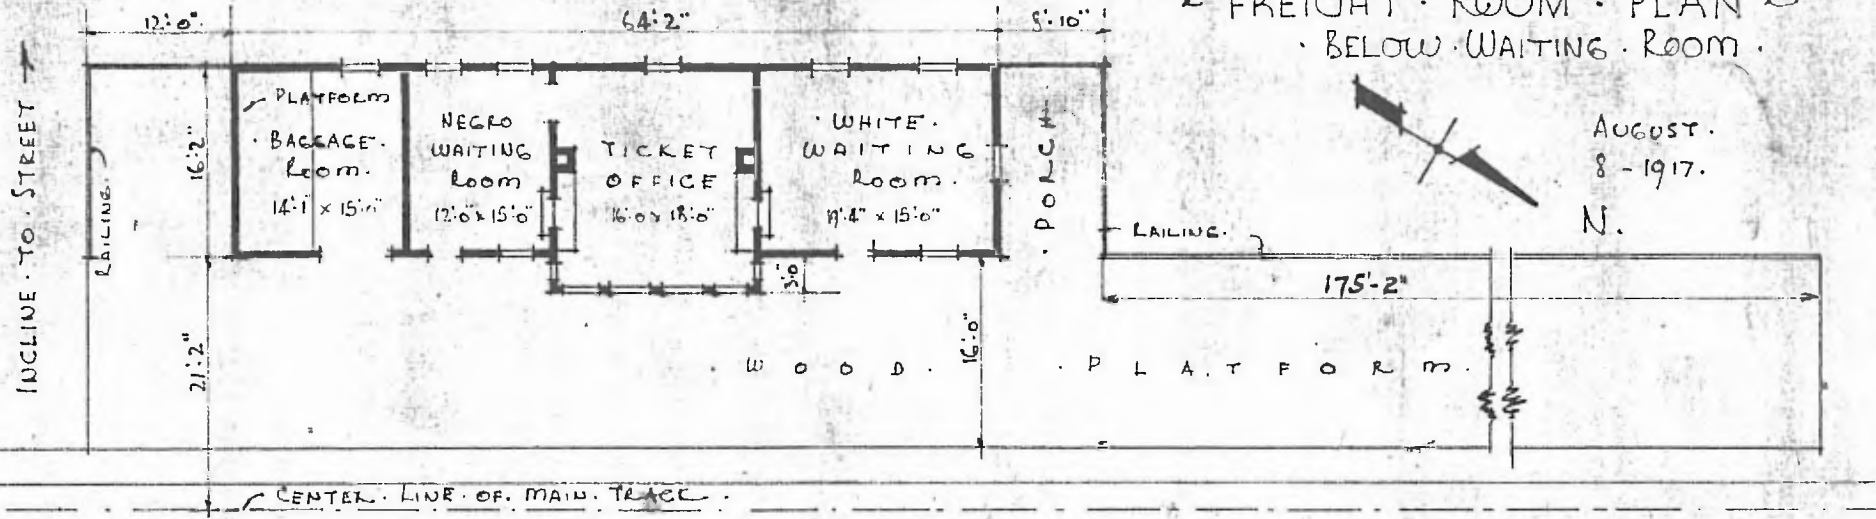

~ FLOOR PLAN ~
SCALE · $\frac{1}{16}$ " = 1' · 0"

~ COMBINATION · STATION · AT ~
~ TRUMAN - ARKANSAS ~